

Образцы проектов Reference projects

Schüco Окна AWS и Schüco Двери ADS отличаются высокой энергетической эффективностью, классическим дизайном, удобными возможностями обработки, простотой в обращении и современными средствами обеспечения безопасности. Оконные и дверные системы Schüco превосходно подходят для использования как в жилых зданиях, так и в промышленных объектах по всему миру.

Schüco AWS windows and ADS doors combine a high level of energy efficiency with a timeless design, offer convenient fabrication options, are simple to operate and have intelligent security features. Whether in private homes or commercial properties, Schüco window and door systems can be used all over the world.



Центр юстиции, Вюрцбург, Германия
Centre for Justice, Würzburg, Germany

Стр. 6
Page 6



Theresie, Мюнхен, Германия
Theresie, Munich, Germany

Стр. 12
Page 12



Ратхаус-пассаж, Хемниц, Германия
Rathauspassage, Chemnitz, Germany

Стр. 8
Page 8



Бизнес-центр Silo 4plus5, Росток, Германия
Silo 4plus5 Business Centre, Rostock, Germany

Стр. 14
Page 14



Издательство Jahreszeiten, Гамбург, Германия
Jahreszeiten Verlag, Hamburg, Germany

Стр. 10
Page 10



Административное здание Enercon, Магдебург, Германия
Enercon headquarters, Magdeburg, Germany

Стр. 16
Page 16



Офисное здание AVACON, Стендаль, Германия
AVACON building, Stendal, Germany

Стр. 18
Page 18



Учебная академия, Глаухау, Германия
Glauchau Academy, Germany

Стр. 24
Page 24



Частный дом, Рейхертсхофен, Германия
Private home, Reicherts-hofen, Germany

Стр. 20
Page 20



Школа Marianum, Фулда, Германия
Marianum School, Fulda, Germany

Стр. 26
Page 26



Частный дом, Кассель, Германия
Private home, Kassel, Germany

Стр. 22
Page 22



Городская и школьная библиотека, Кельстербах, Германия
City and School Library, Kelsterbach, Germany

Стр. 28
Page 28

Центр юстиции, Вюрцбург, Германия Centre for Justice, Würzburg, Germany

**Описание объекта**

Центр юстиции, Вюрцбург

Заказчик

Госкомитет по наземному
строительству

**Архитектура и
проектирование**

Terbüchte-Architekten,
Магдебург

Исполнение

MTZ, Поппенхаузен

Система Schüco

Плавающие Окно Royal S 70BS*

Project name

Centre for Justice, Würzburg

Client

Local building authority

Architect and overall planning

Terbüchte-Architekten,
Magdeburg

Design




MTZ, Poppenhausen

Schüco system

Royal S 70BS "floating window"*

* Техническое исполнение возможно
также с использ. окон Schüco AWS

Design also possible using
Schüco AWS window system

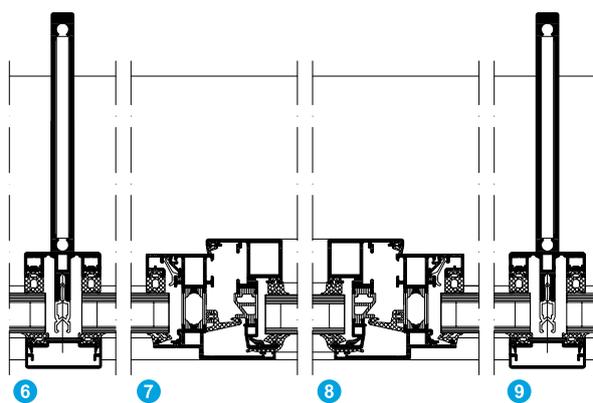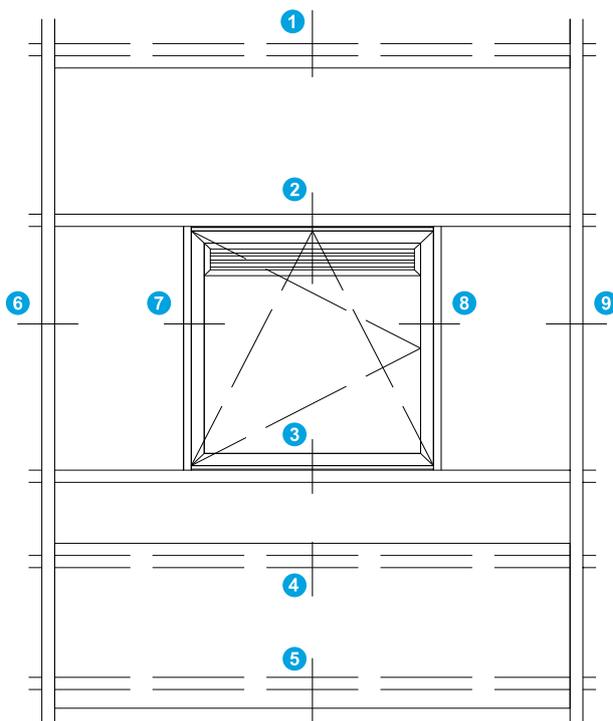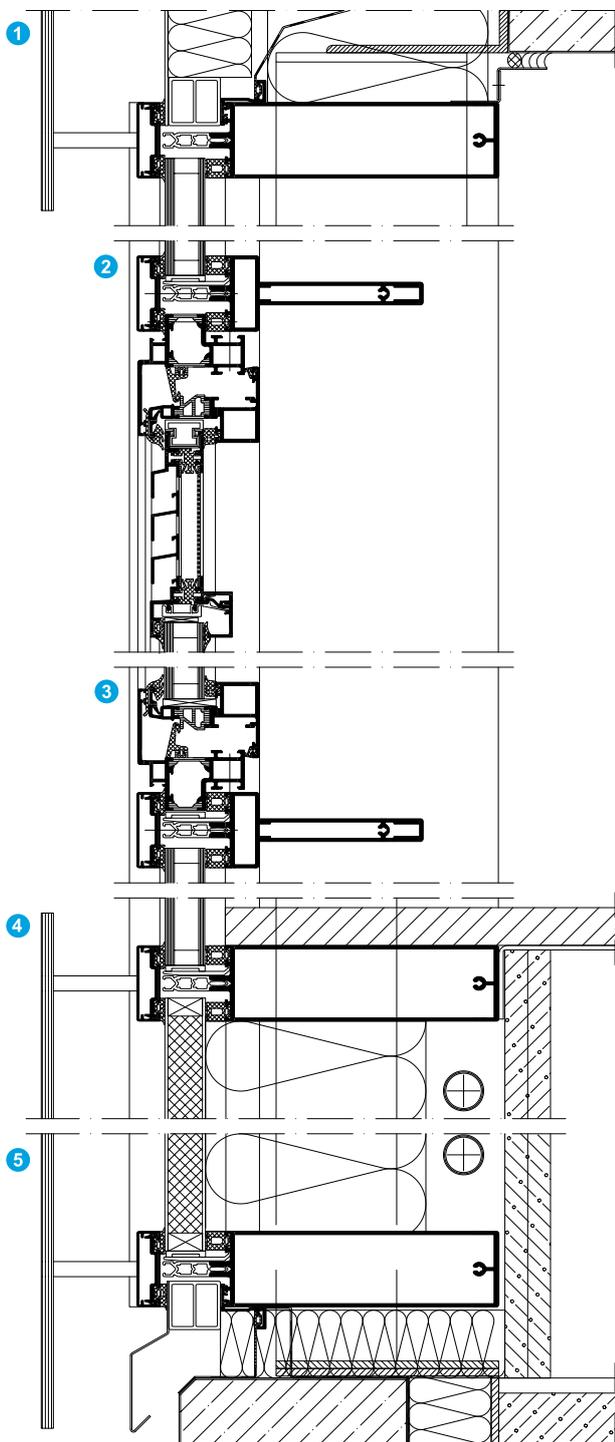

Масштаб 1:5
Scale 1:5

Ратхаус-пассаж, Хемниц, Германия Rathauspassage, Chemnitz, Germany

**Описание объекта**

Ратхаус-пассаж Хемниц,
здание 1, Хемниц

Заказчик

GGG Chemnitz

Архитектура и проектирование

Архит. бюро Андреас Рихтер,
Хемниц

Исполнение

MB Wirth, Хемниц

Система Schüco

Окно Royal S 70.HI*

Project name

Rathauspassage
Chemnitz-Haus 1, Chemnitz

Client

GGG Chemnitz

Architect and overall planning

Andreas Richter Architects,
Chemnitz

Design



MB Wirth, Chemnitz

Schüco system

Royal S 70.HI window*

* Техническое исполнение возможно также с использ. окон Schüco AWS

Design also possible using
Schüco AWS window system

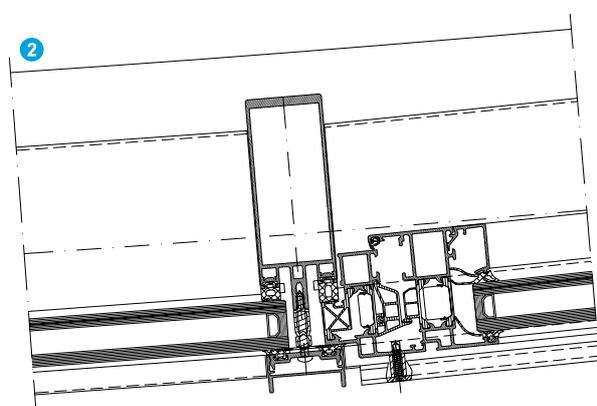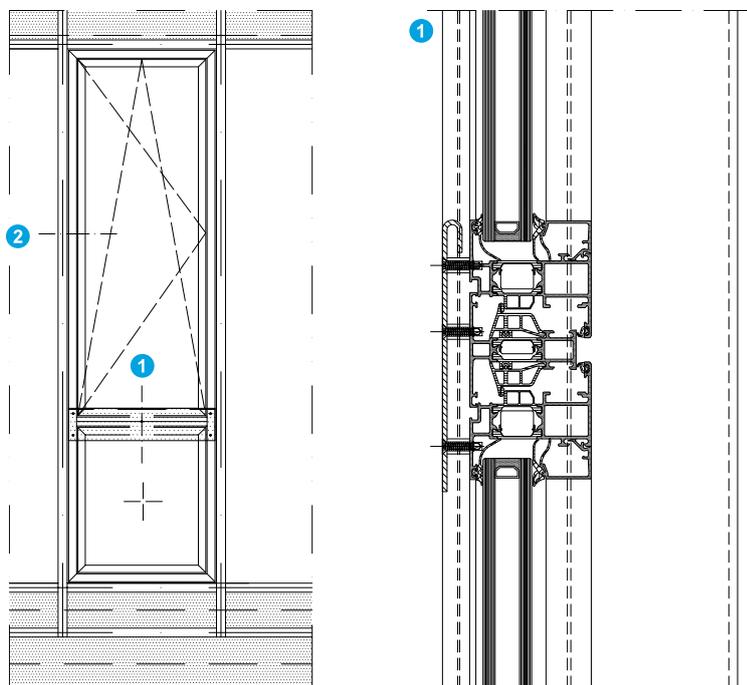

Издательство Jahreszeiten, Гамбург, Германия Jahreszeiten Verlag, Hamburg, Germany

**Описание объекта**

Издательство Jahreszeiten,
Гамбург

Заказчик

Общество по застройке
участков Kampnagel

**Архитектура и
проектирование**

Боте-Рихтер-Тегерани, Гамбург

Исполнение

Ed. Züblin AG, Гамбург

Система Schüco

Окно Royal S 65 и
Royal S 65.HI*

Project name

Jahreszeiten Verlag,
Hamburg

Client

Kampnagel Developers

Architect and overall planning

Bothe Richter Teherani,
Hamburg




Design

Ed. Züblin AG, Hamburg

Schüco system

Royal S 65 and
Royal S 65.HI window*

* Техническое исполнение возможно
также с использ. окон Schüco AWS
Design also possible using
Schüco AWS window system

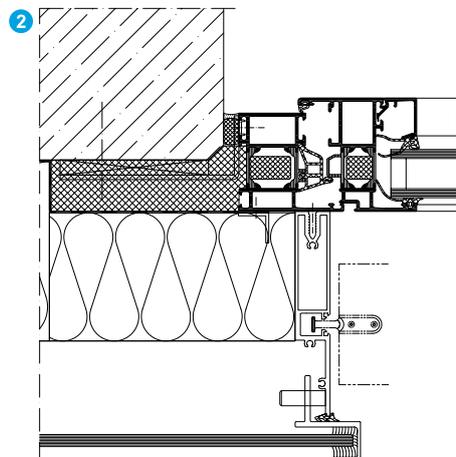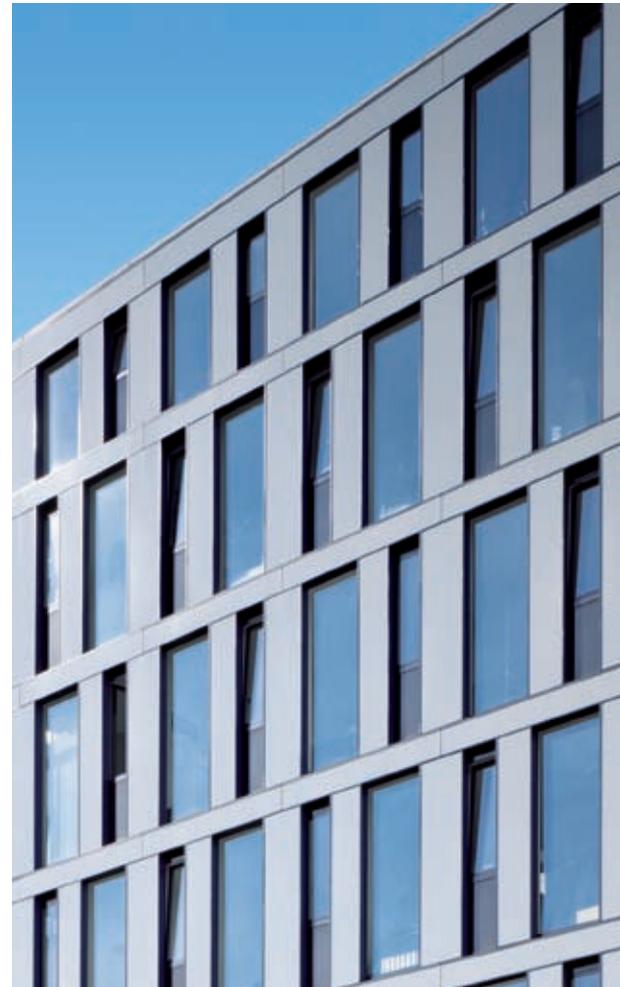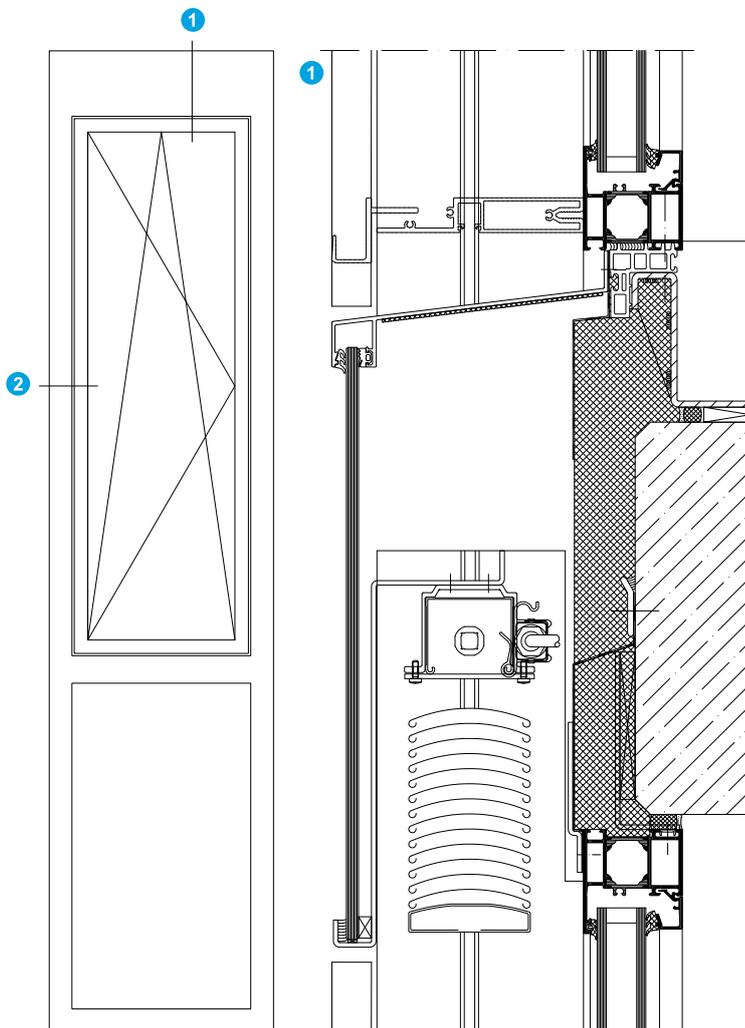

Масштаб 1:5
Scale 1:5

Theresie, Мюнхен, Германия Theresie, Munich, Germany

**Описание объекта**

Theresie, холм Theresienhöhe,
Мюнхен

Заказчик

DB Real Estate GmbH

Архитектура и проектирование

Архит. бюро KSP Engel und Zimmermann, Мюнхен

Исполнение

Alu-Sommer GmbH, Стооб

Система Schüco

Окно Royal S 75BS.HI*

Project name

Theresie,
Theresienhöhe, Munich

Client

DB Real Estate GmbH

Architect and overall planning

KSP Engel und Zimmermann
Architects, Munich


Design

Alu-Sommer GmbH, Stoob

Schüco system

Royal S 75BS.HI window*

* Техническое исполнение возможно также с использ. окон Schüco AWS
Design also possible using Schüco AWS window system

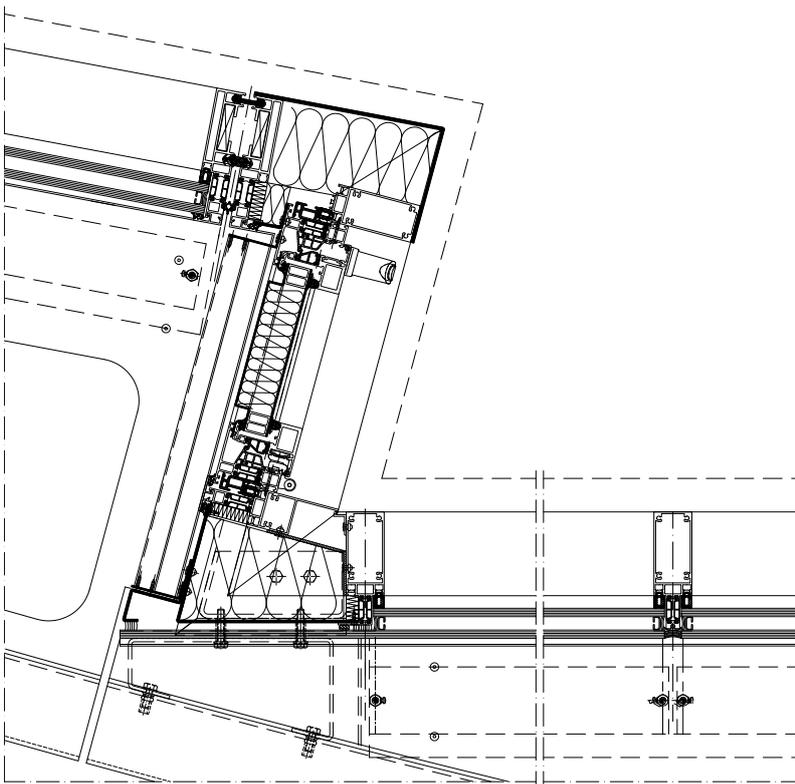

Масштаб 1:10
Scale 1:10

Бизнес-центр Silo 4plus5, Росток, Германия Silo 4plus5 Business Centre, Rostock, Germany

**Описание объекта**

Бизнес-центр в порту
Silo 4plus5, Росток

Заказчик

Deutsche Immobilien
Projektentwicklung +
Baubetreuung GmbH

**Архитектура и
проектирование**

Beyer + Partner Architekten,
Росток
Идея Тило Тис

Исполнение

Geerds Metallbau, Эльменхорст

Система Schüco

Окно Royal S 70.1*

Project name

Silo 4plus5 Business Centre am
Stadthafen, Rostock

Client

Deutsche Immobilien
Projektentwicklung+
Baubetreuung GmbH

Architect and overall planning

Beyer + Partner Architects,
Rostock;
Idea conception Tilo Ties



Design

Geerds Metallbau, Elmenhorst

Schüco system

Royal S 70.1 window*

* Техническое исполнение возможно
также с использ. окон Schüco AWS
Design also possible using
Schüco AWS window system

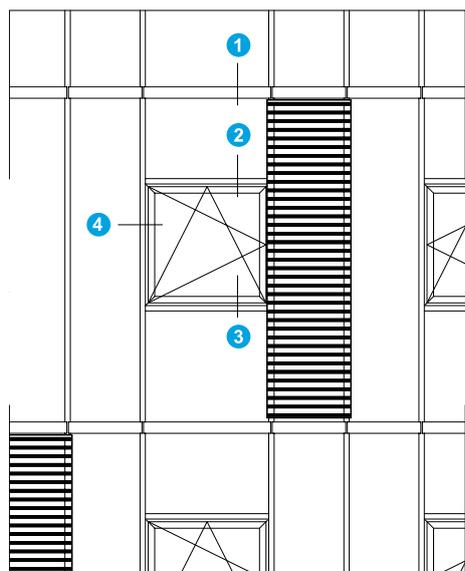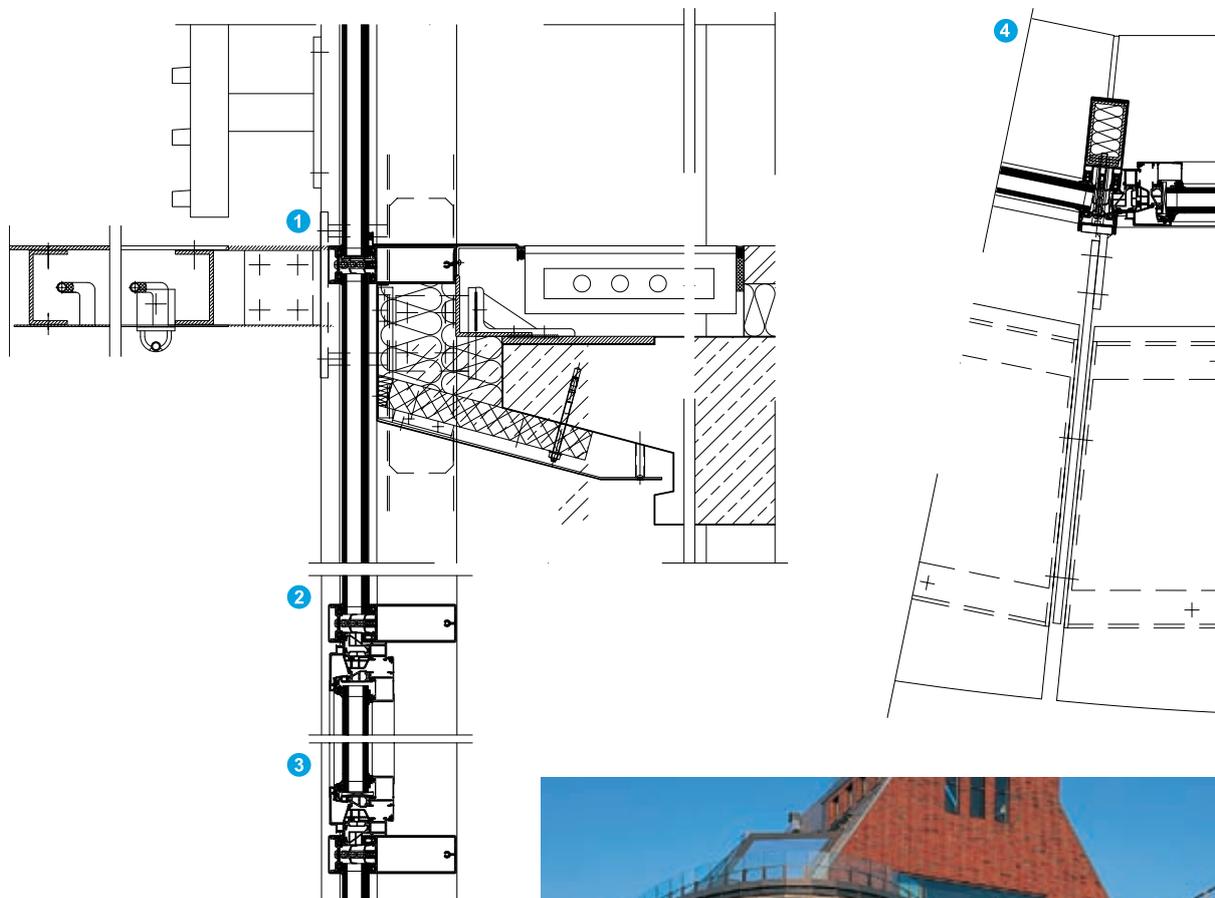

Административное здание Enercon, Магдебург, Германия Enercon headquarters, Magdeburg, Germany

**Описание объекта**

Административное здание
Enercon, Магдебург

Заказчик

Rothenseer Generatorfertigung
GmbH

**Архитектура и
проектирование**

Архитектурное бюро Baumert &
Peschos GmbH, Магдебург

Исполнение

Metallbau Möller GmbH, Эрфурт

Система Schüco

Окно Royal S 75BS.HI*,
Schüco TipTronic

Project name

Enercon headquarters,
Magdeburg

Client

Rothenseer Generatorfertigung
GmbH

Architect and overall planning

Baumert & Peschos GmbH
planning office, Magdeburg



Design

Metallbau Möller GmbH, Erfurt

Schüco system

Royal S 75BS.HI window*,
Schüco TipTronic

* Техническое исполнение возможно
также с использ. окон Schüco AWS
Design also possible using
Schüco AWS window system

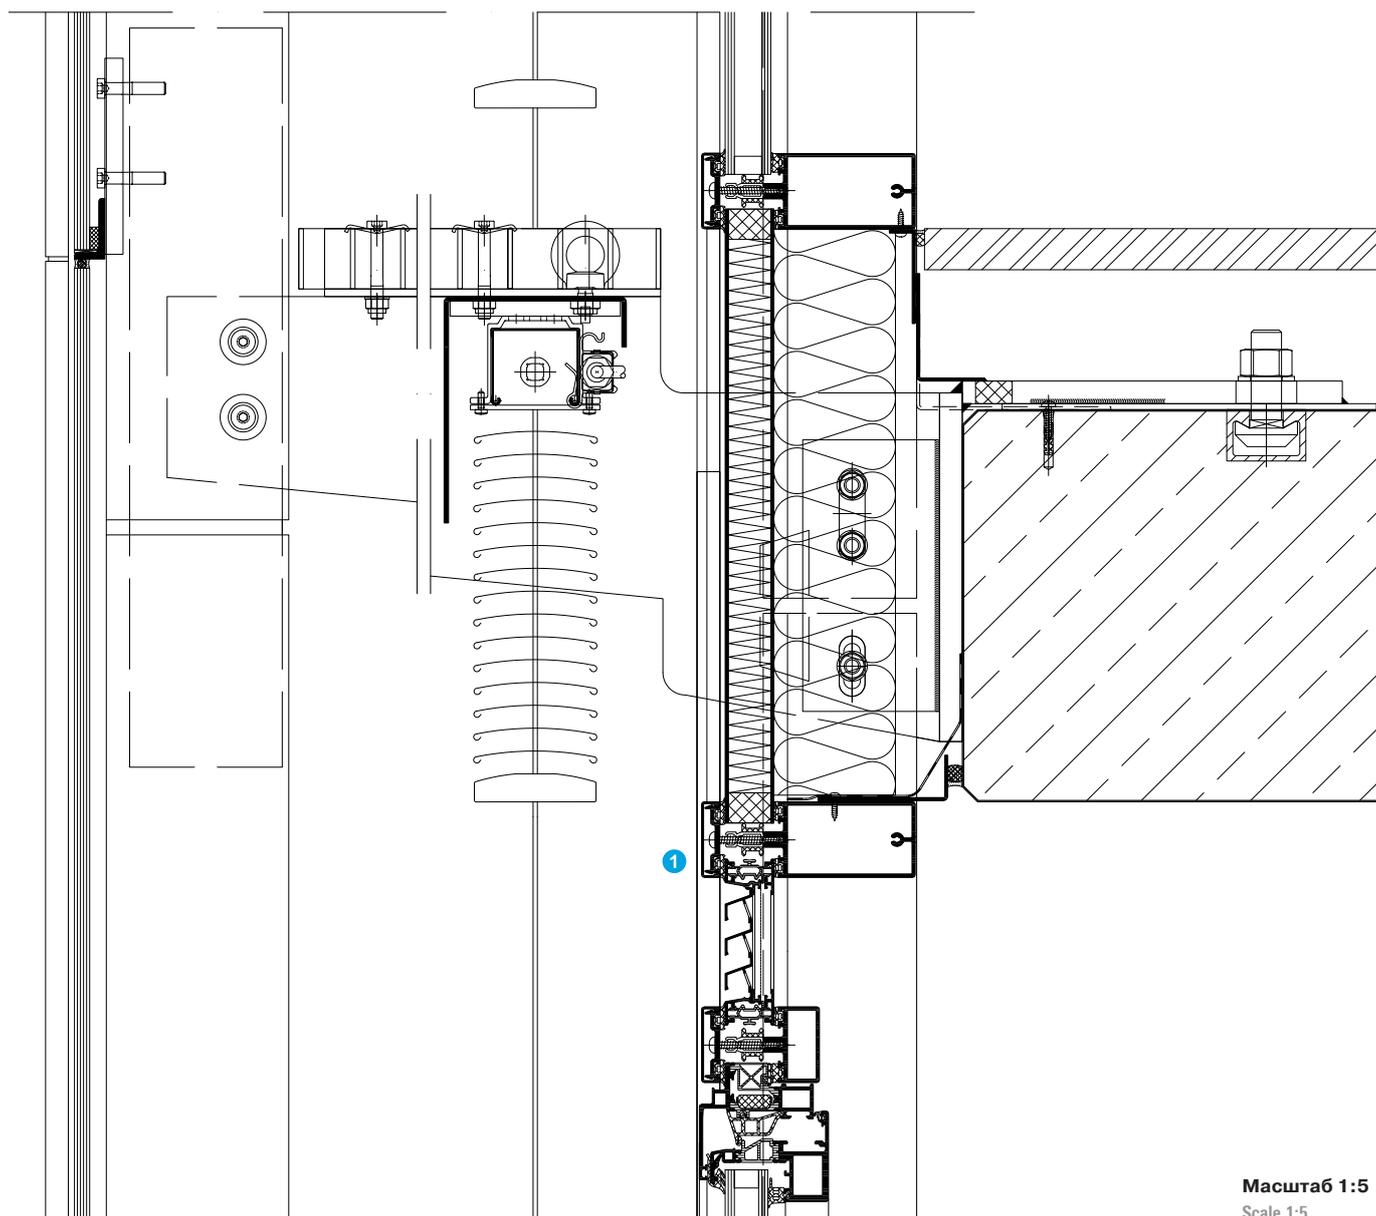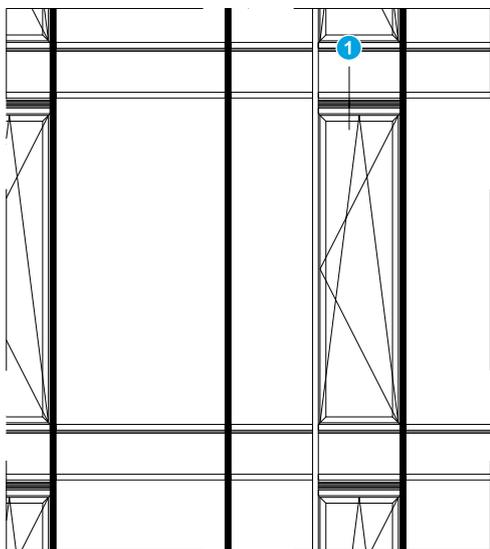

Офисное здание AVACON, Стендаль, Германия AVACON building, Stendal, Germany

**Описание объекта**

Реконструкция офисного здания AVACON, Стендаль

Заказчик

AVACON, Стендаль

Архитектура и проектирование

PBR Rohling, Магдебург

Исполнение

Metall- und Bauelemente, Ошерслебен

Система Schüco

Окно Royal S 70.HI,
Royal S 70S.HI и
Royal S 75BS.HI*

Project name

Renovation of AVACON building,
Stendal

Client

AVACON, Stendal

Architect and overall planning

PBR Rohling, Magdeburg




Design

Metall- und Bauelemente,
Oschersleben

Schüco system

Royal S 70.HI,
Royal S 70S.HI and
Royal S 75BS.HI windows*

* Техническое исполнение возможно также с использ. окон Schüco AWS
Design also possible using
Schüco AWS window system

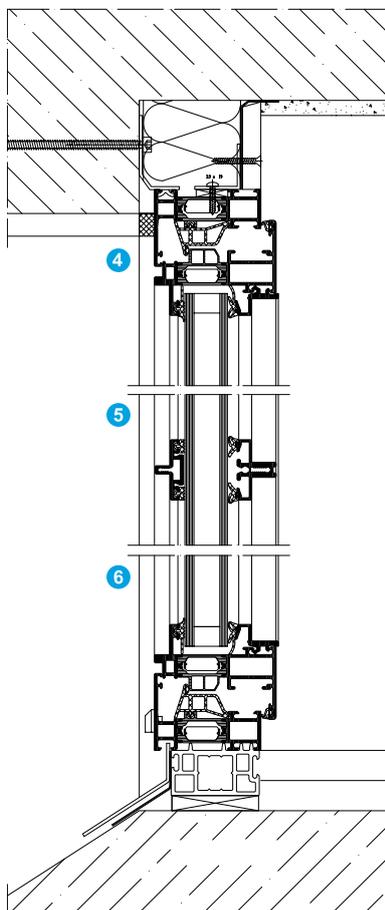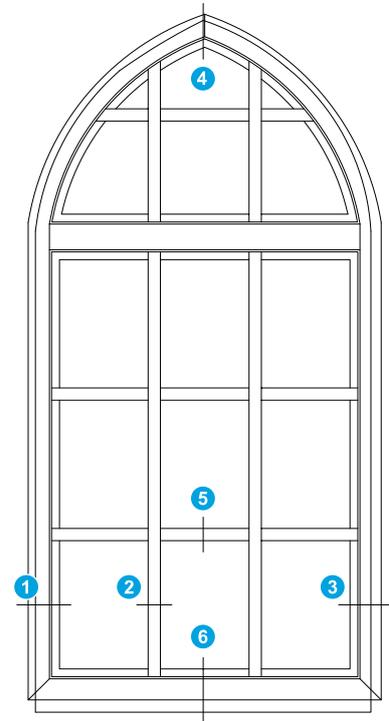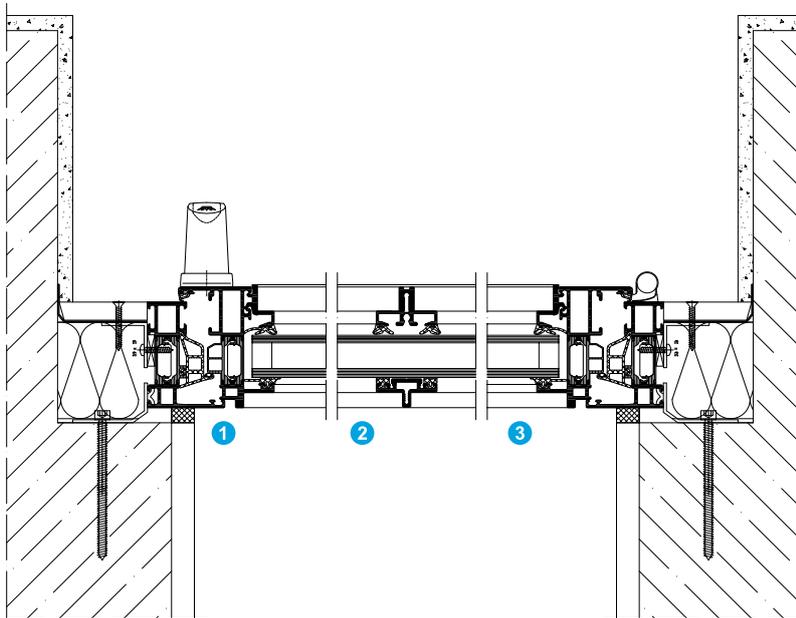

Масштаб 1:5
Scale 1:5

Частный дом, Рейхертсхофен, Германия Private home, Reichertshofen, Germany

**Описание объекта**

Частный дом, Рейхертсхофен

Архитектура и проектирование

Манфред Вейнгартнер

Исполнение

Weingartner GmbH,
Рейхертсхофен

Система Schüco

Дверь Royal S 75.HI*

Project name

Private home, Reichertshofen

Architect and overall planning

Manfred Weingartner




Design

Weingartner GmbH,
Reichertshofen

Schüco system

Royal S 75.HI door*

* Техническое исполнение возможно также с использ. дверей Schüco ADS
Design also possible using Schüco ADS door system

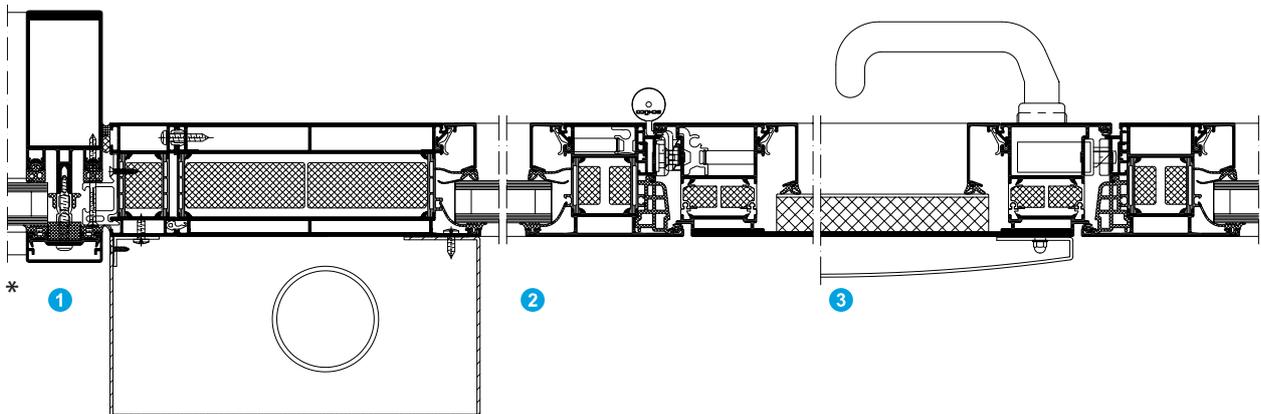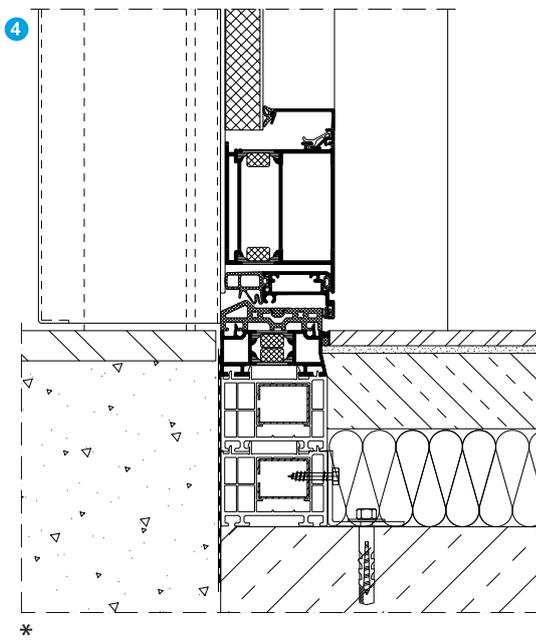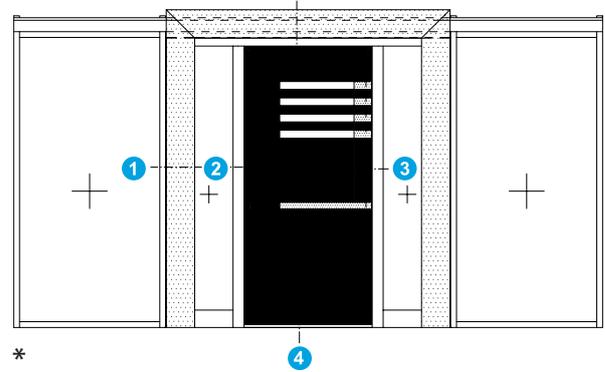

Масштаб 1:5
Scale 1:5

* Собств. чертежи
Customer drawing

Частный дом, Кассель, Германия Private home, Kassel, Germany

**Описание объекта**

Частный дом, Кассель

Архитектура и проектирование

Андреас Гримм

Исполнение

Dallwig Grimm Metallbau GmbH,
Кассель

Система Schüco

Дверь Royal S 70*

Project name

Private home, Kassel

Architect and overall planning

Andreas Grimm




Design

Dallwig Grimm Metallbau GmbH,
Kassel

Schüco system

Royal S 70 door*

* Техническое исполнение возможно также с использ. дверей Schüco ADS
Design also possible using Schüco ADS door system

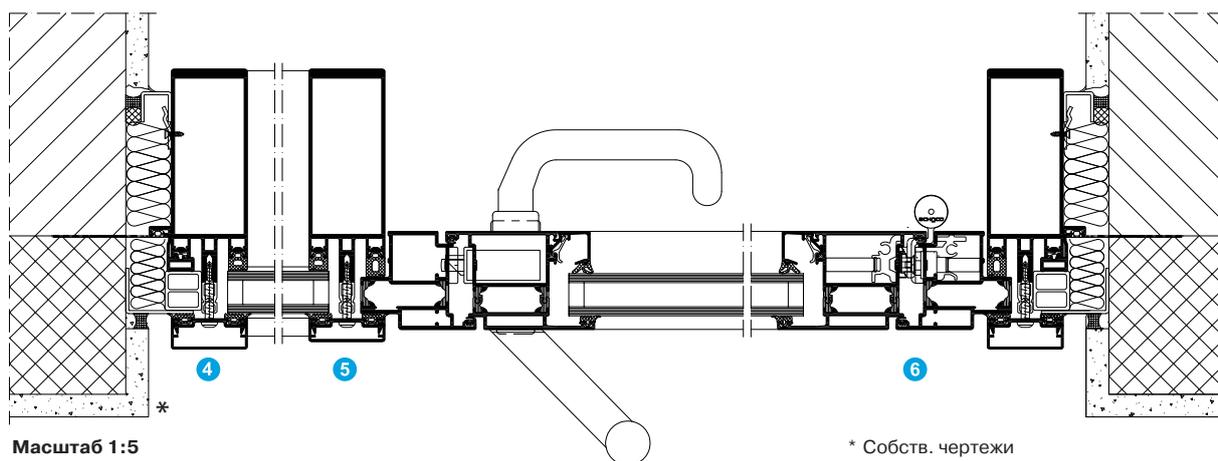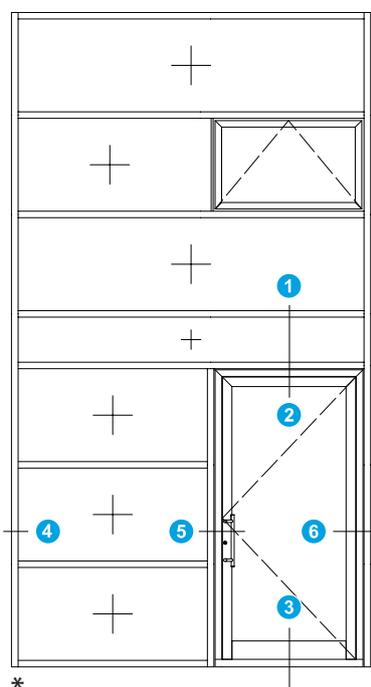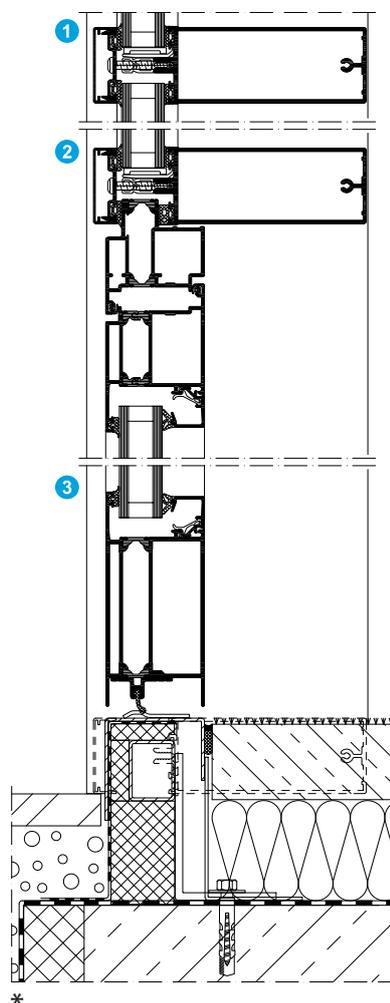

Масштаб 1:5
Scale 1:5

* Собств. чертежи
Customer drawing

Учебная академия, Глаухау, Германия Glauchau Academy, Germany

**Описание объекта**

Учебная академия, Глаухау

Заказчик

Учебная академия, Глаухау

Архитектура и проектирование

ACM Architektencontor
Magdeburg AG, Магдебург

Исполнение

Beer + Lang GmbH, Нойштадт

Система Schüco

Дверь Royal S 65*

Project name

Glauchau Academy

Client

Glauchau Academy

Architect and overall planning

ACM Architektencontor
Magdeburg AG, Magdeburg




Design

Beer + Lang GmbH, Neustadt

Schüco system

Royal S 65 door*

* Техническое исполнение возможно также с использ. дверей Schüco ADS
Design also possible using Schüco ADS door system

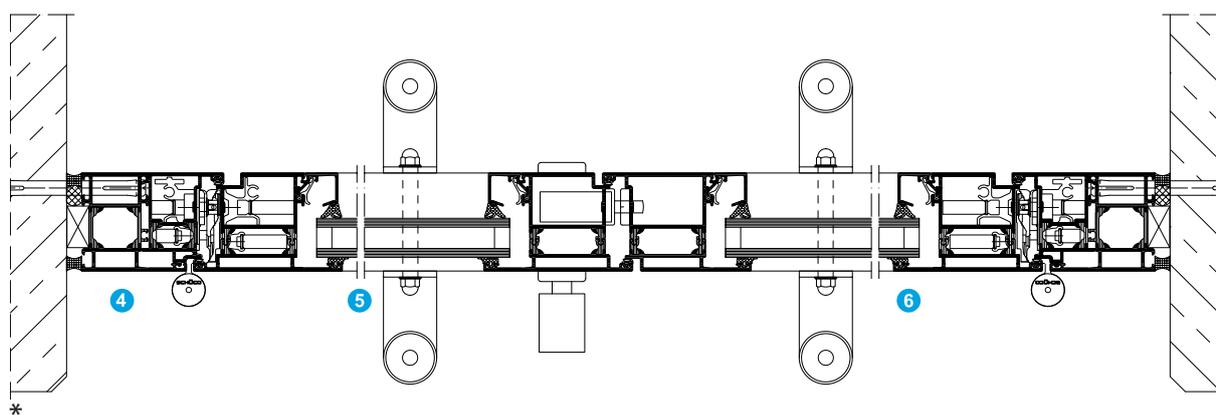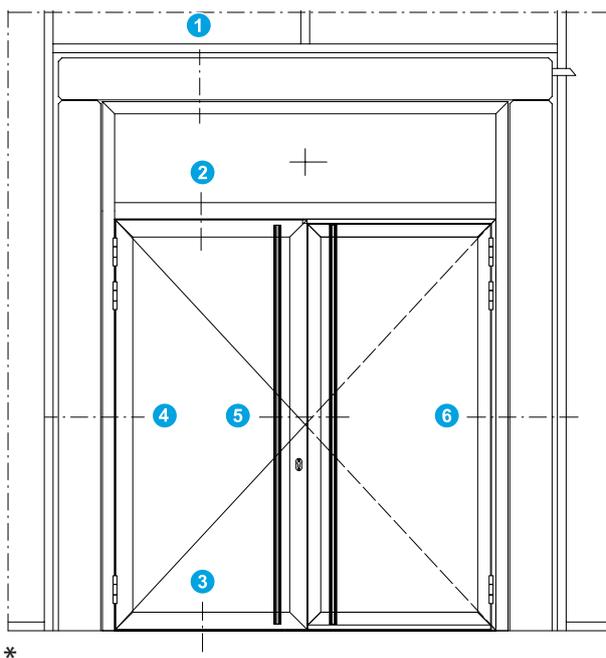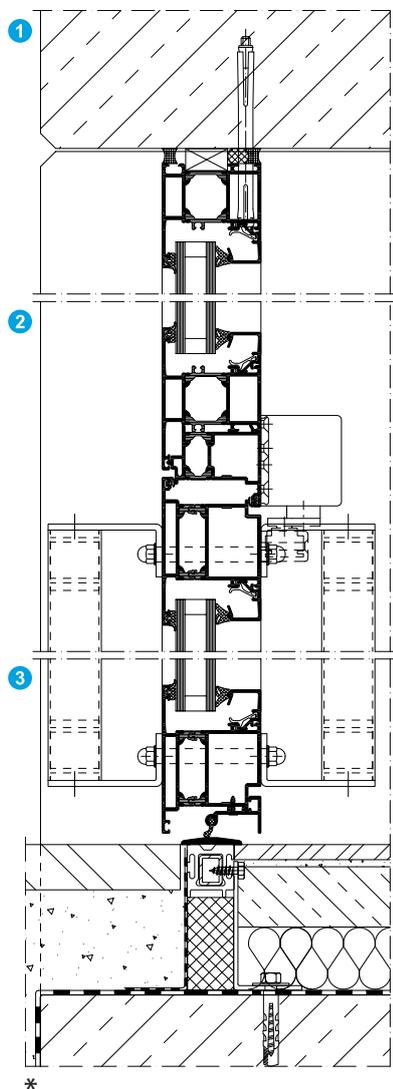

Масштаб 1:5
Scale 1:5

* Собств. чертежи
Customer drawing

Школа Marianum, Фулда, Германия Marianum School, Fulda, Germany

**Описание объекта**

Реконструкция и новое здание школы Marianum, Фулда

Заказчик

Marianum GmbH, Фулда

Архитектура и проектирование

Bieling Architekten, Кассель

Исполнение

budo Metallbau GmbH, Варбург-Дессель

Система Schüco

Дверь Royal S 65*

Project name

New building and extension of Marianum School, Fulda

Client

Marianum GmbH, Fulda

Architect and overall planning

Bierling Architects, Kassel



Design

budo Metallbau GmbH, Warburg-Dössel

Schüco system

Royal S 65 door*

* Техническое исполнение возможно также с использ. дверей Schüco ADS
Design also possible using Schüco ADS door system

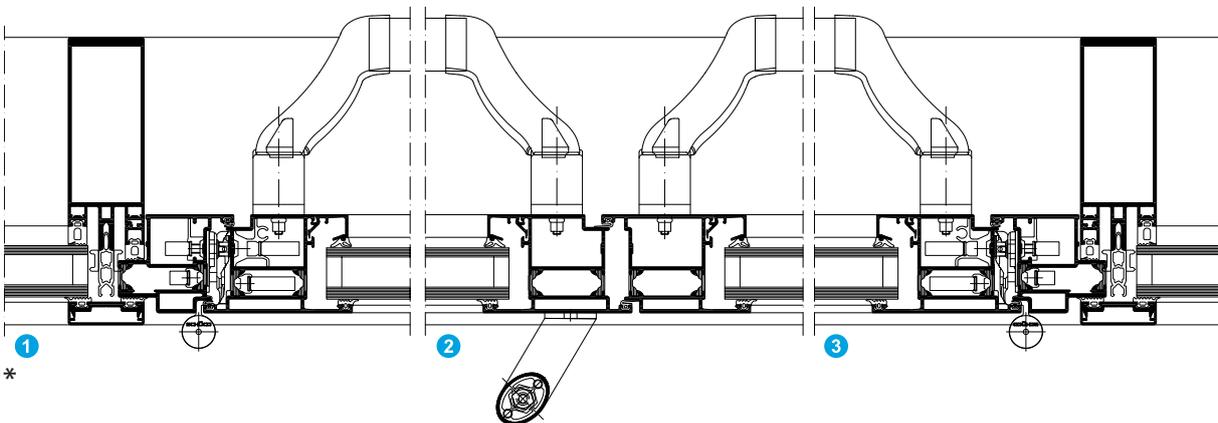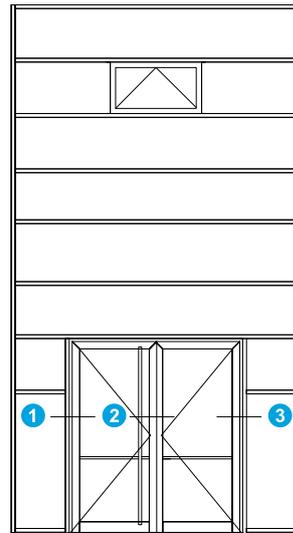

Масштаб 1:5
Scale 1:5

* Собств. чертежи
Customer drawing

Городская и школьная библиотека, Кельстербах, Германия City and School Library, Kelsterbach, Germany

**Описание объекта**

Городская и школьная библиотека, Кельстербах

Заказчик

Муниципальный совет г. Кельстербах

Архитектура и проектирование

Müller & Müller Architekten, Хофгейм-ам-Таунус

Исполнение

DR-Metallbau GmbH, Флорштадт

Система Schüco

Дверь Royal S 70*

Project name

City and School Library, Kelsterbach

Client

Kelsterbach municipal authorities

Architect and overall planning

Müller & Müller Architects, Hofheim am Taunus


Design

DR-Metallbau, Florstadt


Schüco system

Royal S 70 door*

* Техническое исполнение возможно также с использ. дверей Schüco ADS
Design also possible using Schüco ADS door system

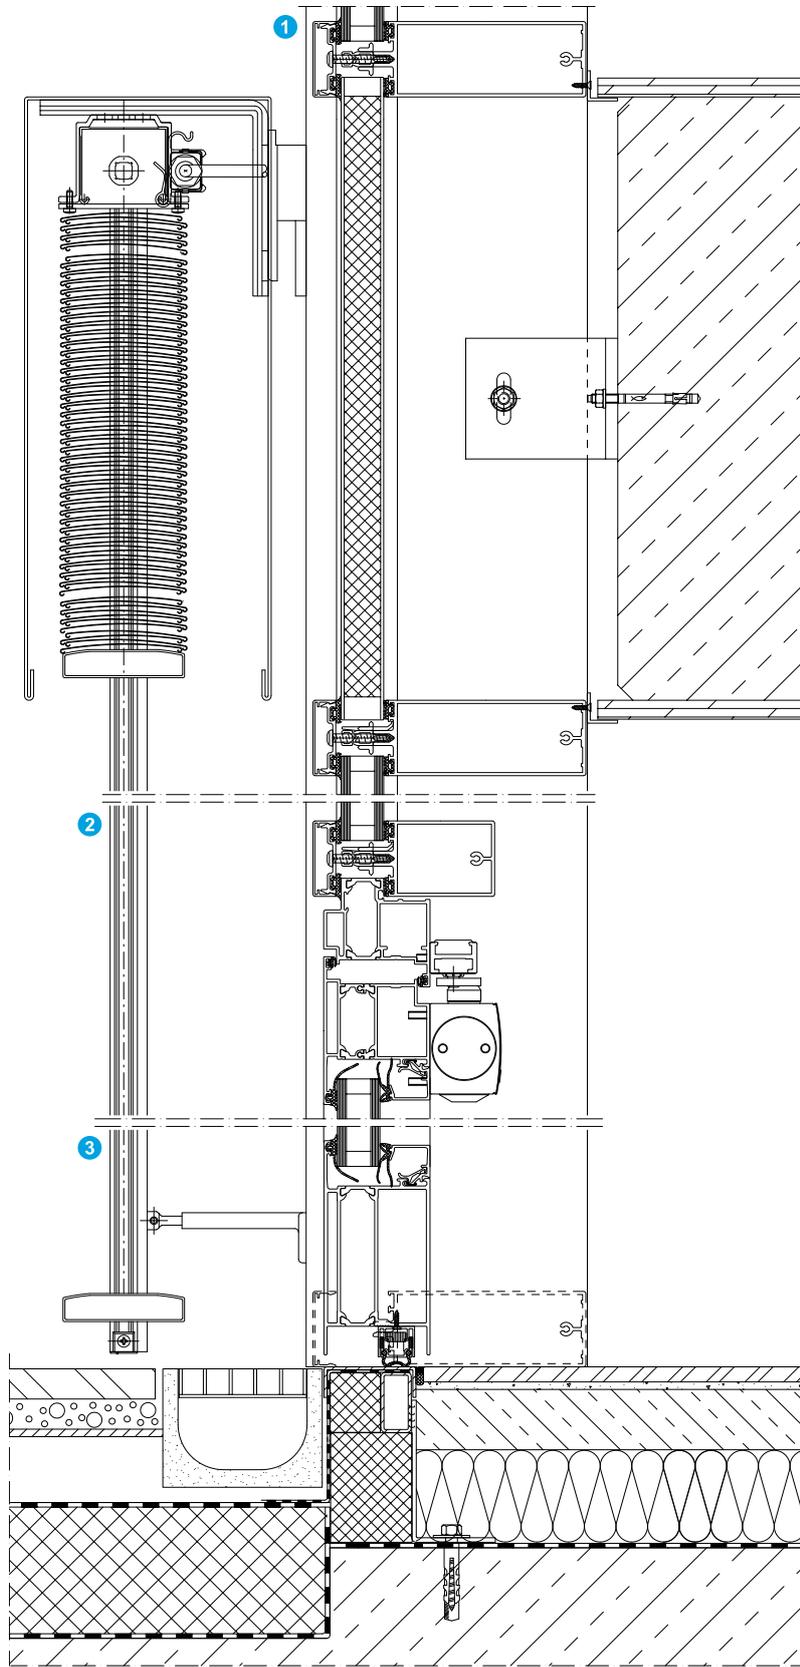

Масштаб 1:5
Scale 1:5

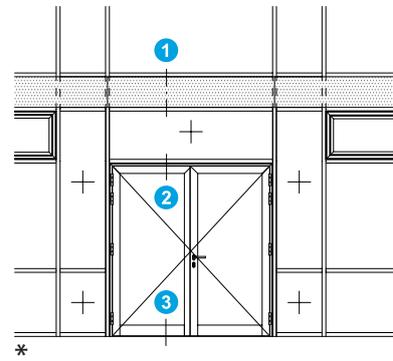

* Собств. чертежи
Customer drawing