

Образцы проектов Reference projects

Фасады со структурным остеклением Schüco Structural Glazing позволяют создавать разнообразные решения в соответствии с представлениями архитекторов и инвесторов, учитывающие индивидуальные требования с точки зрения экономии энергии, безопасности, автоматизации и дизайна на высшем уровне. Представленные ниже образцы проектов иллюстрируют разнообразие решений и могут послужить источником идей при планировании вашего проекта.

Schüco structural glazing façades allow architects and investors to meet a wide range of requirements. In terms of energy saving, security, automation and, in particular, design, they offer individual solutions of the highest standard. The selection of reference objects below highlight this versatility and may give you helpful ideas for your own planning projects.



**IVANIUM,
Белград,
Сербия**
"IVANIUM",
Belgrade,
Serbia

Стр. 6
Page 6



**First East
International
Bank, София,
Болгария**
First East
International
Bank,
Sofia,
Bulgaria

Стр. 10
Page 10



**Памятный знак
первопроходцам
Сибири, Ханты-
Мансийск,
Россия**
"Pioneers of
Siberia",
Khanty-
Mansiysk,
Russia

Стр. 8
Page 8



**Культурный
Центр
Kulturhuset,
Сандвика,
Норвегия**
Kulturhuset,
Sandvika,
Norway

Стр. 12
Page 12



**Офисное
здание,
Мадрид,
Испания**
Office
building,
Madrid,
Spain

Стр. 14
Page 14



**Центр
Порше,
Эссен,
Германия**
Porsche
Centre Essen,
Germany

Стр. 18
Page 18



**Гостиница
Westin,
Варшава,
Польша**
Westin Hotel,
Warsaw,
Poland

Стр. 16
Page 16



**ТЦ Armada,
Анкара,
Турция**
Armada,
Ankara,
Turkey

Стр. 20
Page 20

IVANIUM, Белград, Сербия “IVANIUM”, Belgrade, Serbia

**Описание объекта**

IVANIUM, Белград, Сербия

Заказчик

Grading Invest

**Архитектура и
проектирование**

ABBA STUDIO Архитекторы
Стеван и Татьяна Мичич

Исполнение

ELUPLASTIC d.o.o.

Система Schüco

FW 50+SG

Project description

“IVANIUM”, Belgrade, Serbia

Client

Grading Invest

Architect and overall planning




ABBA STUDIO dipl. ing. arh.
Stevan Micic and Tatjana Micic

Design

ELUPLASTIC d.o.o.

Schüco system

FW 50+SG

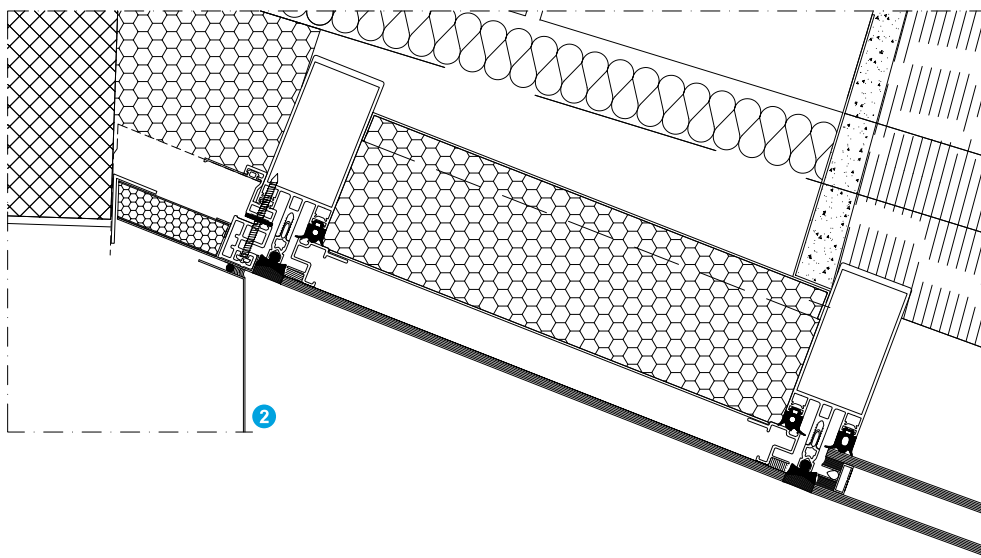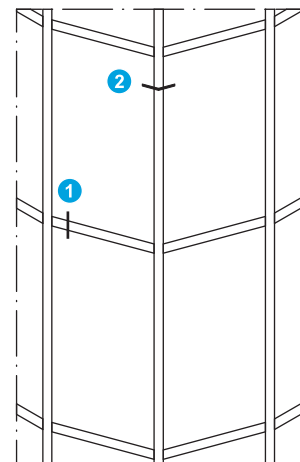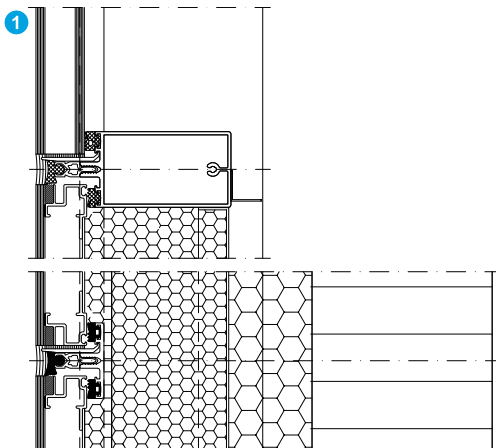

Памятный знак первопроходцам Сибири, Ханты-Мансийск, Россия “Pioneers of Siberia”, Khanty-Mansiysk, Russia

**Описание объекта**

Памятный знак первопроходцам
Сибири, Ханты-Мансийск,
Россия

Заказчик

Администрация
Ханты-Мансийского АО

**Архитектура и
проектирование**

К.В.Сапричан

Исполнение

«Велко-2000»

Система Schüco

FW 50⁺SG / системы MB

Project description

“Pioneers of Siberia”,
Khanty-Mansiysk,
Russia

Client

Administration of the Khanty-
Mansiysk autonomous republic

Architect and overall planning




Saprichan K.W.

Design

Velko 2000

Schüco system

FW 50⁺SG/aluminium systems

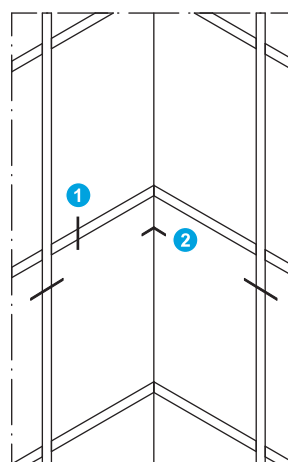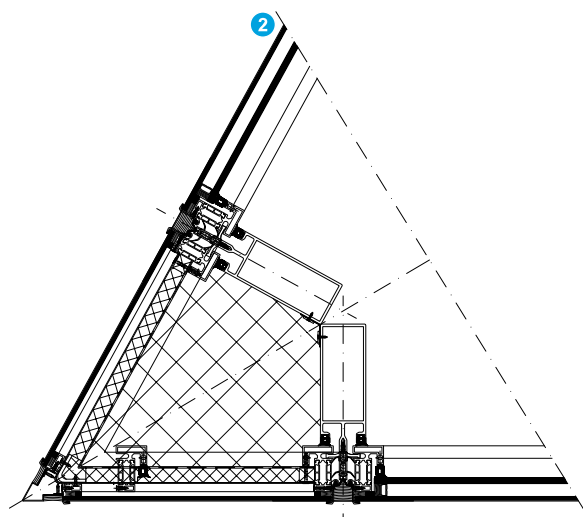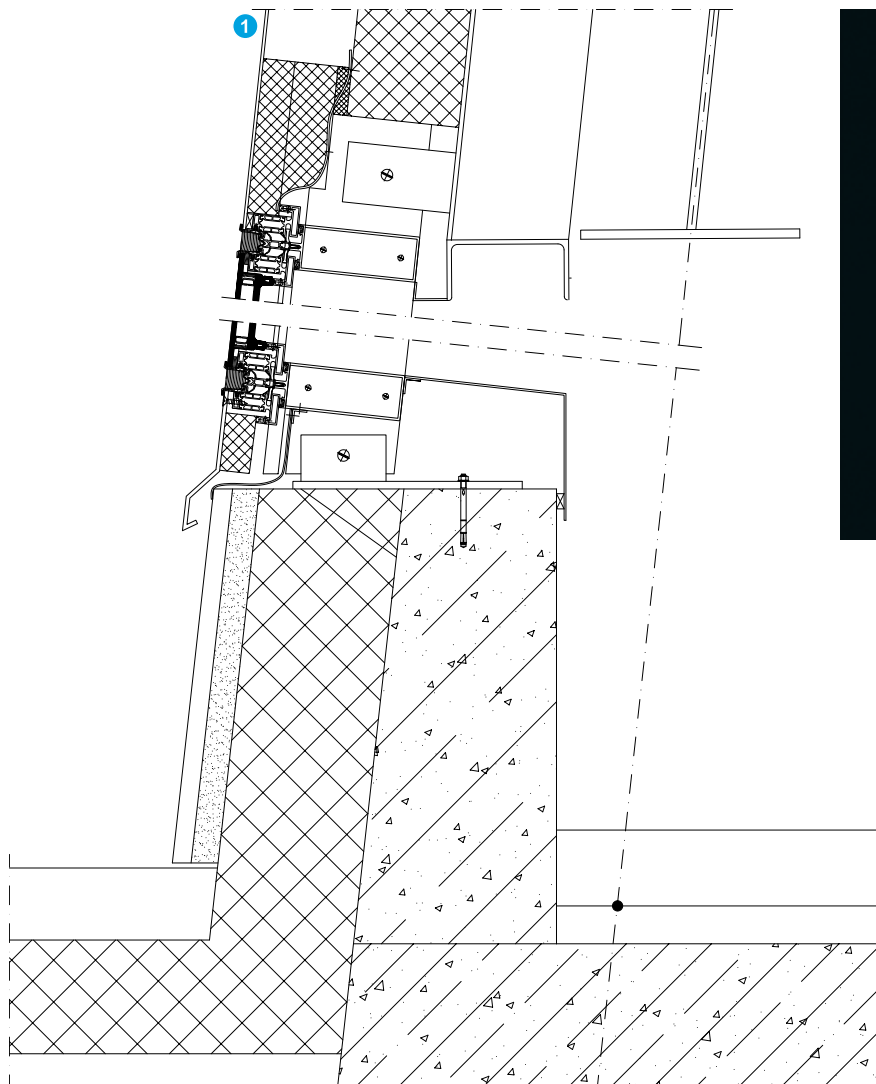

Масштаб 1:10
Scale 1:10

First East International Bank, София, Болгария

First East International Bank, Sofia, Bulgaria



Описание объекта

Офисное здание First East International Bank, София, Болгария

Project description

First East International Bank offices, Sofia, Bulgaria

Заказчик

First East International Bank AG

Client

First East International Bank AG

Архитектура и проектирование

Архит. бюро Modus Архитектор проф. д-р Жеко Тилев

Architect and overall planning

Architekturbüro Modus
Prof. Dr. D. Arch. Jeko Tilev

Исполнение

Astral GmbH

Design




Astral GmbH

Система Schüco

FW 50+
FW 50+SG
SG 50N
Royal S 50

Schüco system

FW 50+
FW 50+SG
SG 50N
Royal S 50

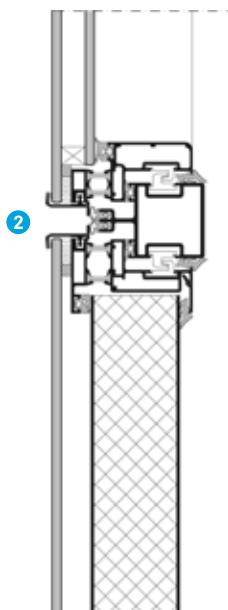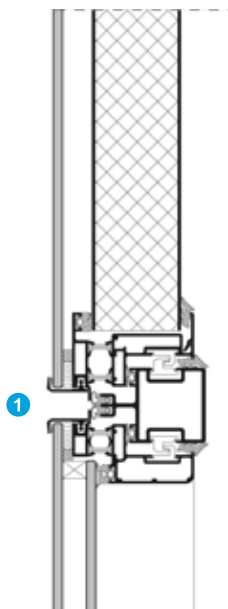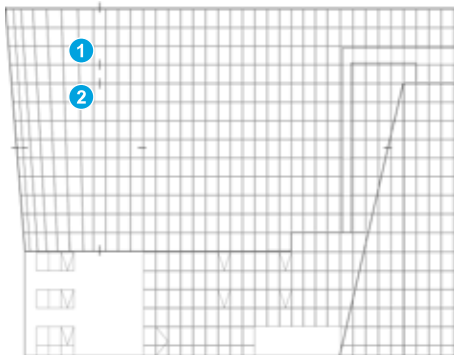

SG 50N

Масштаб 1:5
Scale 1:5

Культурный Центр Kulturhuset, Сандвика, Норвегия Kulturhuset, Sandvika, Norway

**Описание объекта**

Культурный Центр Kulturhuset,
Сандвика, Норвегия

Project description

Kulturhuset, Sandvika, Norway

Заказчик

Коммуна Бэрум

Client

Bærum Kommune

**Архитектура и
проектирование**

Роберт Гринвуд, Snøhetta

Architect and overall planning

Robert Greenwood, Snøhetta

Исполнение

Profilteam AS

Design




Profile team AS

Система Schüco

FW 50+S с трехстор. остеклени-
ем с исп. герметика и розетка-
ми из нерж. стали Royal S 65

Schüco system

FW 50+S with silicone glazing on
three sides and Royal S 65
stainless steel rosettes

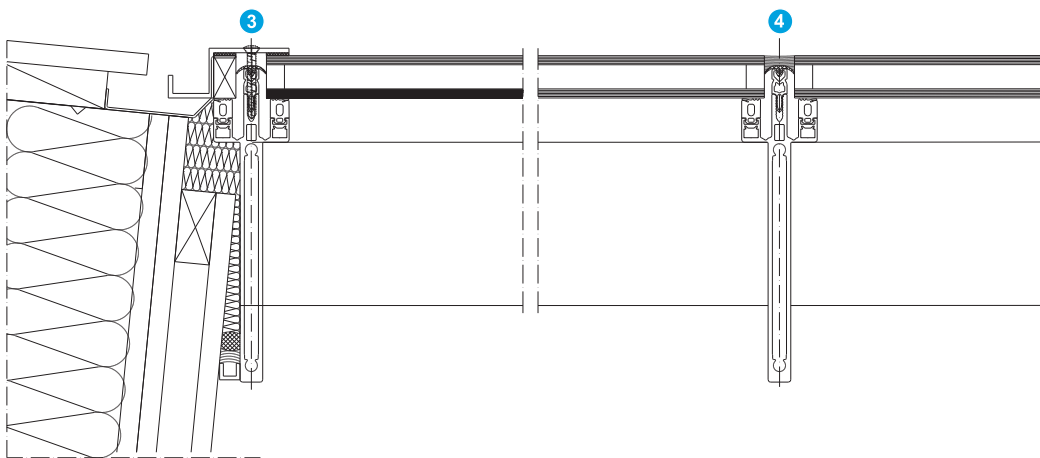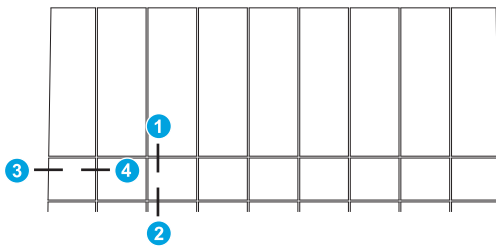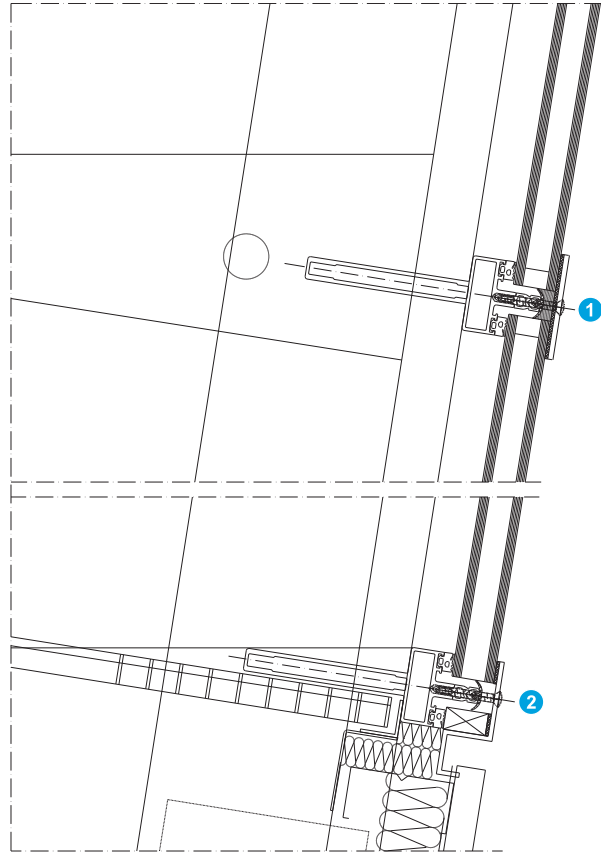

Офисное здание, Мадрид, Испания Office building, Madrid, Spain



Описание объекта

Офисное здание, Мадрид,
Испания

Заказчик

Repsol IPF

Архитектура и проектирование

Томас Домингес и Хуан Мартин

Исполнение

Carmetalc

Система Schüco

FW 50+SG
FW 60+
Royal S 50
Royal S 50N

Project description

Office building, Madrid, Spain

Client

Repsol IPF

Architect and overall planning



Tomàs Domínguez and
Juan Martín

Design

Carmetalc

Schüco system

FW 50+SG
FW 60+
Royal S 50
Royal S 50N

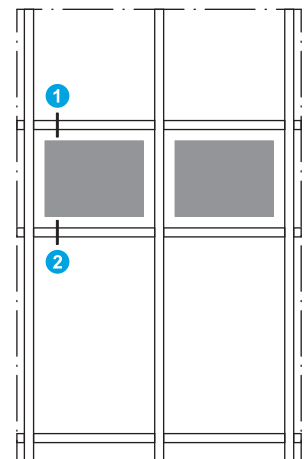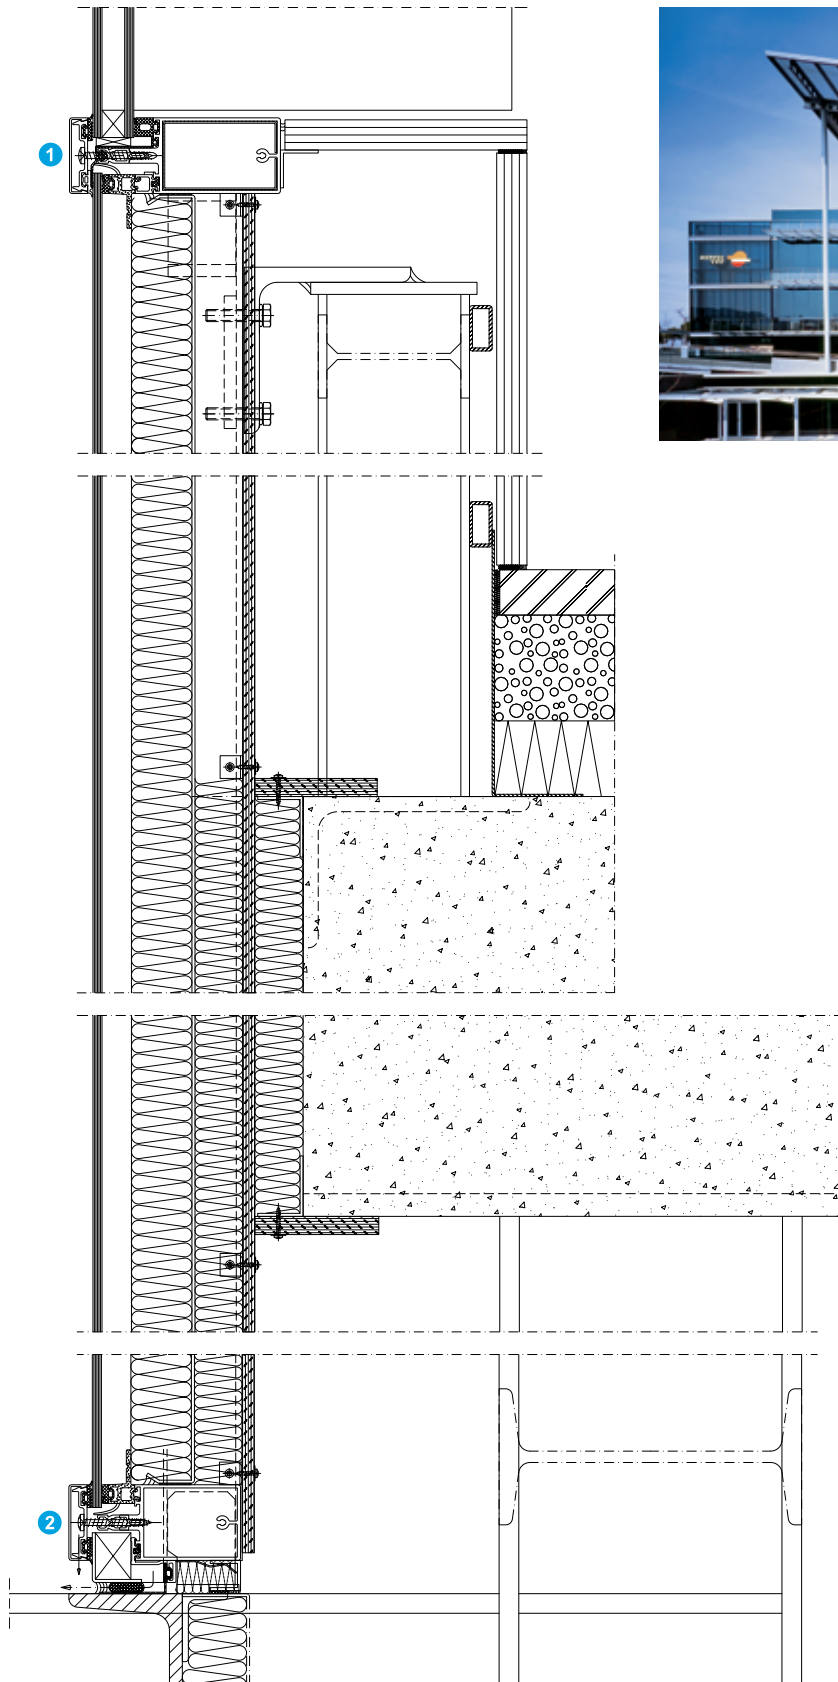

Гостиница Westin, Варшава, Польша Westin Hotel, Warsaw, Poland

**Описание объекта**

Гостиница Westin, Варшава,
Польша

Заказчик

Hotel Westin Sp. z o.o.

**Архитектура и
проектирование**

John Portman & Associates,
Атланта, США
проектировщик Казимирски,
Варшава, Польша
Дерк Фразер,
Мальме, Швеция

Исполнение

Piasecki Produkcja S.A., Кельце,
Польша
Skanska Glasbyggarna AB,
Арлев, Швеция

Система Schüco

FW 50⁺SG как особая
конструкция
FW 50⁺

Project description

Westin Hotel, Warsaw, Poland

Client

Hotel Westin Sp. z o.o.

Architect and overall planning




John Portman & Associates,
Atlanta, USA
B. Proj. Kazimierski,
Warsaw, Poland
Derk Fraser,
Malmö, Sweden

Design

Piasecki Produkcja S.A., Kielce,
Poland
Skanska Glasbyggarna AB, Arlöv,
Sweden

Schüco system

FW 50⁺SG as special
construction
FW 50⁺

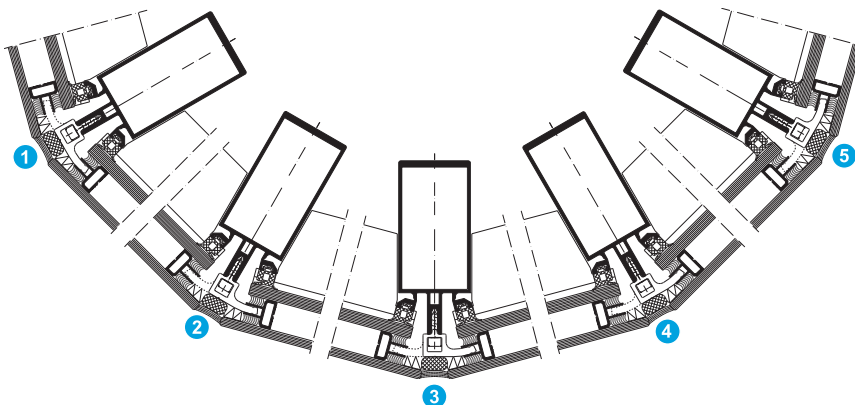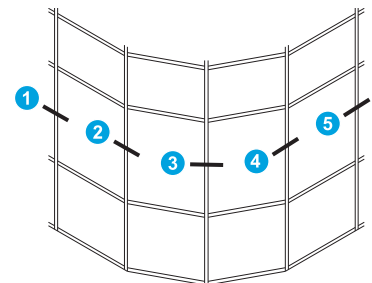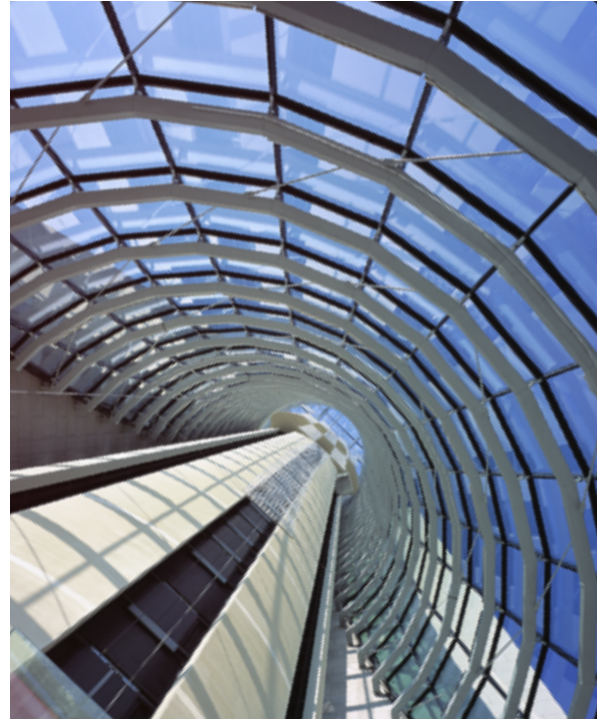

Центр Порше, Эссен, Германия Porsche Centre Essen, Germany

**Описание объекта**

Центр Порше, Эссен, Германия

Заказчик

Gottfried Schultz GmbH & Co. KG,
Ратинген

**Архитектура и
проектирование**

Schormann Architekten GmbH,
Дюссельдорф

Исполнение

Metallbau Jäger, Эссен

Система Schüco

FW 60+SG

Project description

Porsche Centre Essen, Germany

Client

Gottfried Schultz GmbH &
Co. KG, Ratingen

Architect and overall planning




Schormann Architekten GmbH,
Düsseldorf

Design


Metallbau Jäger, Essen

Schüco system

FW 60+SG

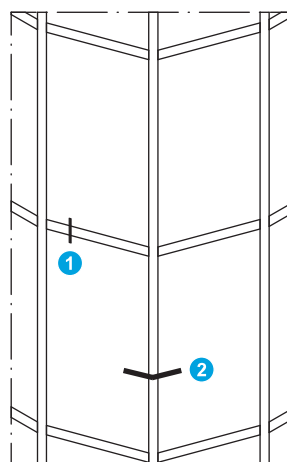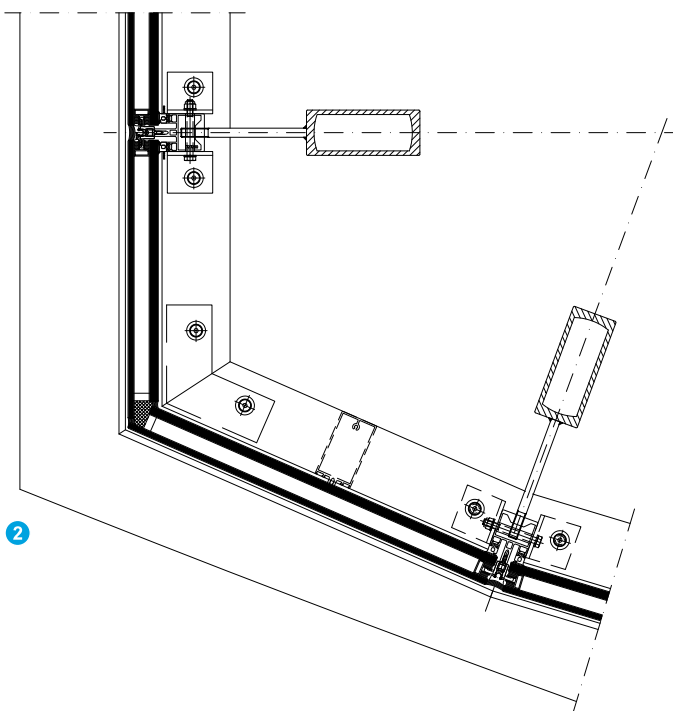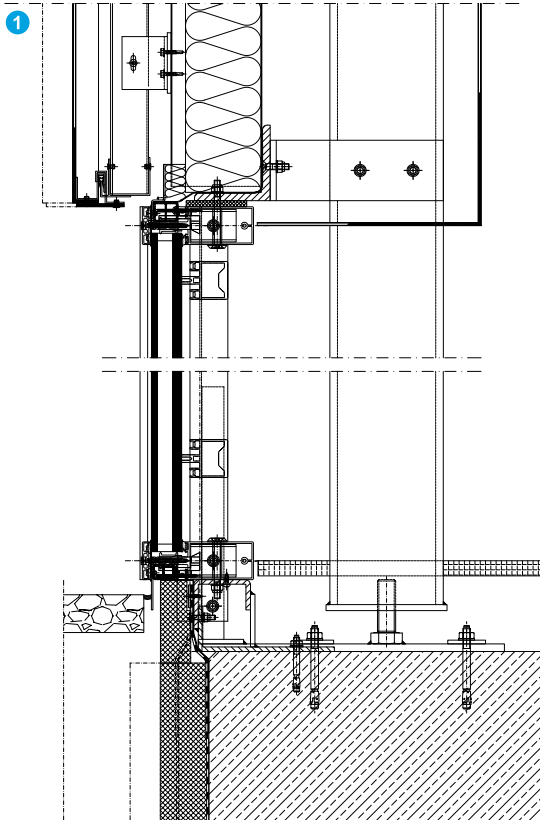

Торгово-деловой центр Armada, Анкара, Турция Armada shopping and commercial centre, Ankara, Turkey

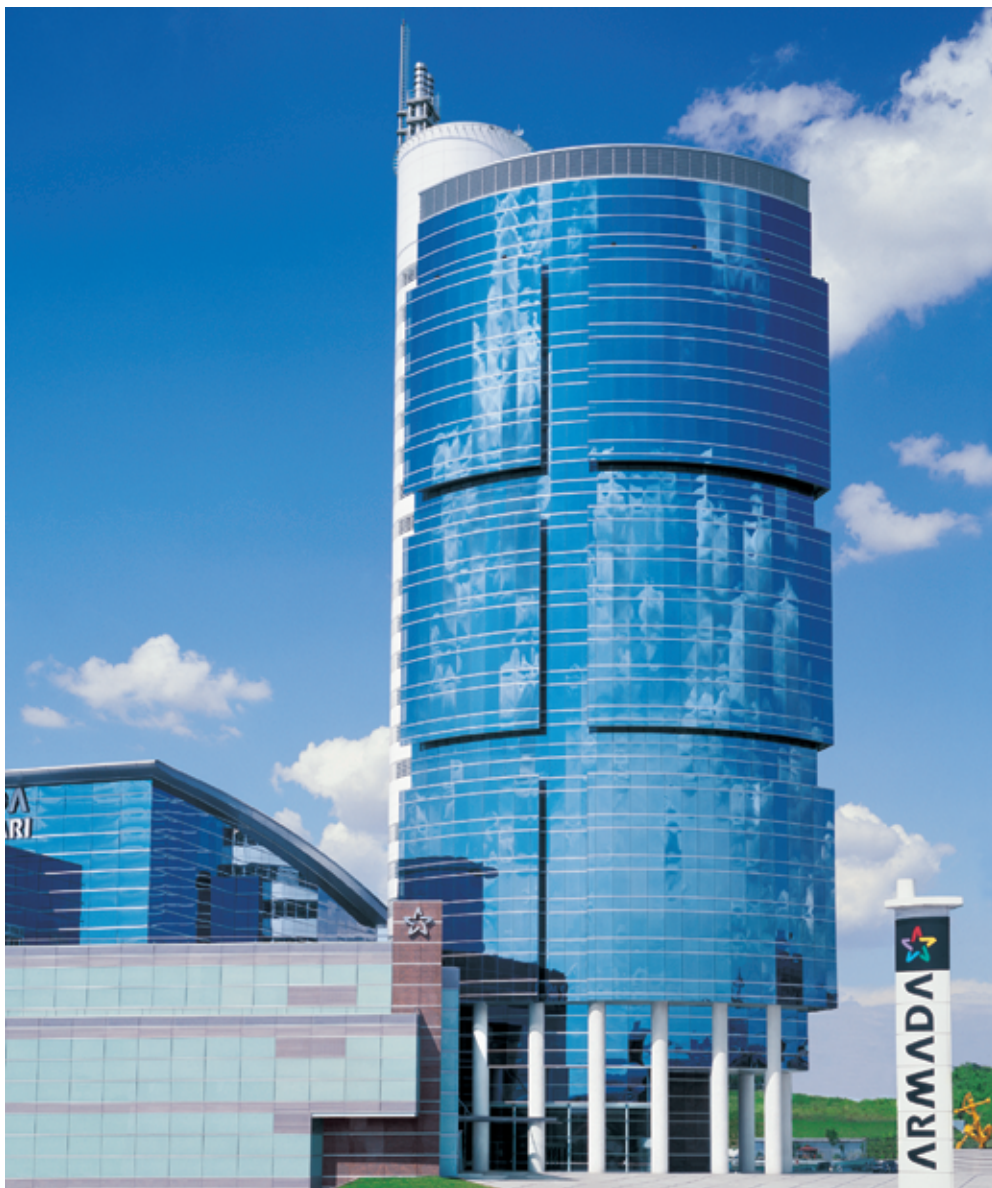**Описание объекта**

Торгово-деловой центр Armada,
Анкара, Турция

Заказчик

Söğütözü İnşaat ve İşletme A.Ş.

**Архитектура и
проектирование**

Архитектор Али Осман Езтюрк

Исполнение

Dekoral Alü. San. ve Ltd. Şti.

Система Schüco

FW 50+SG
Royal S 65

Project description

Armada shopping and
commercial centre,
Ankara, Turkey

Client

Söğütözü İnşaat ve İşletme A.Ş.

Architect and overall planning


Ali Osman Öztürk

Design

Dekoral Alü. San. ve Ltd. Şti.

Schüco system

FW 50+SG
Royal S 65

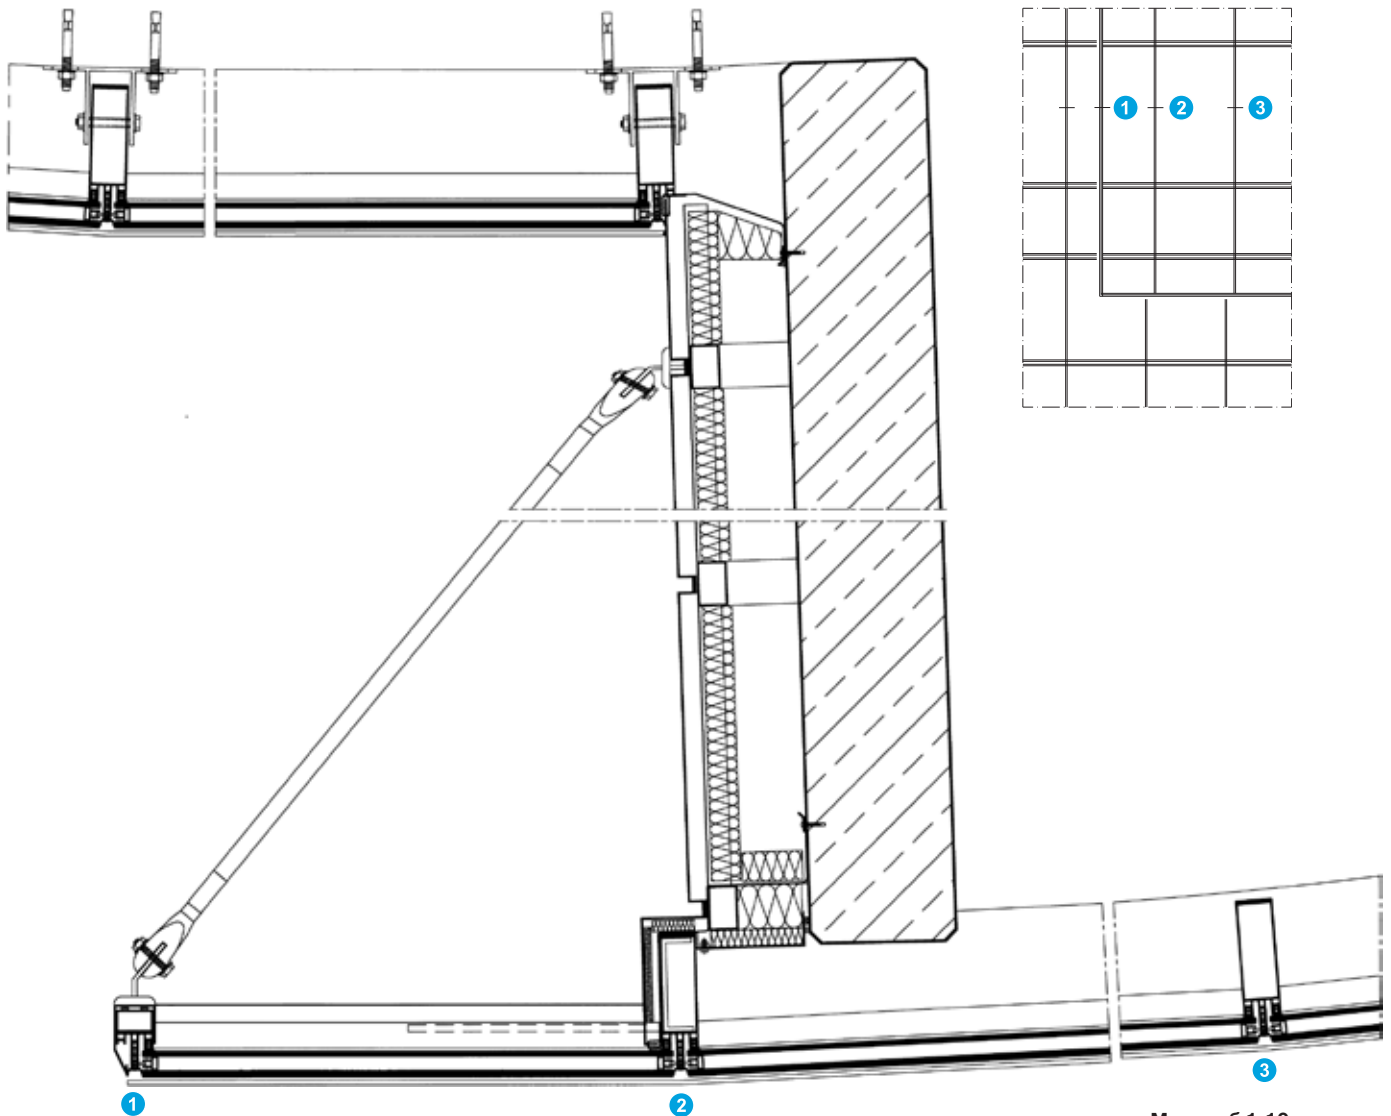

Масштаб 1:10
Scale 1:10